



ROKYCANOVA 1068/11  
PARCELA Č. 2471

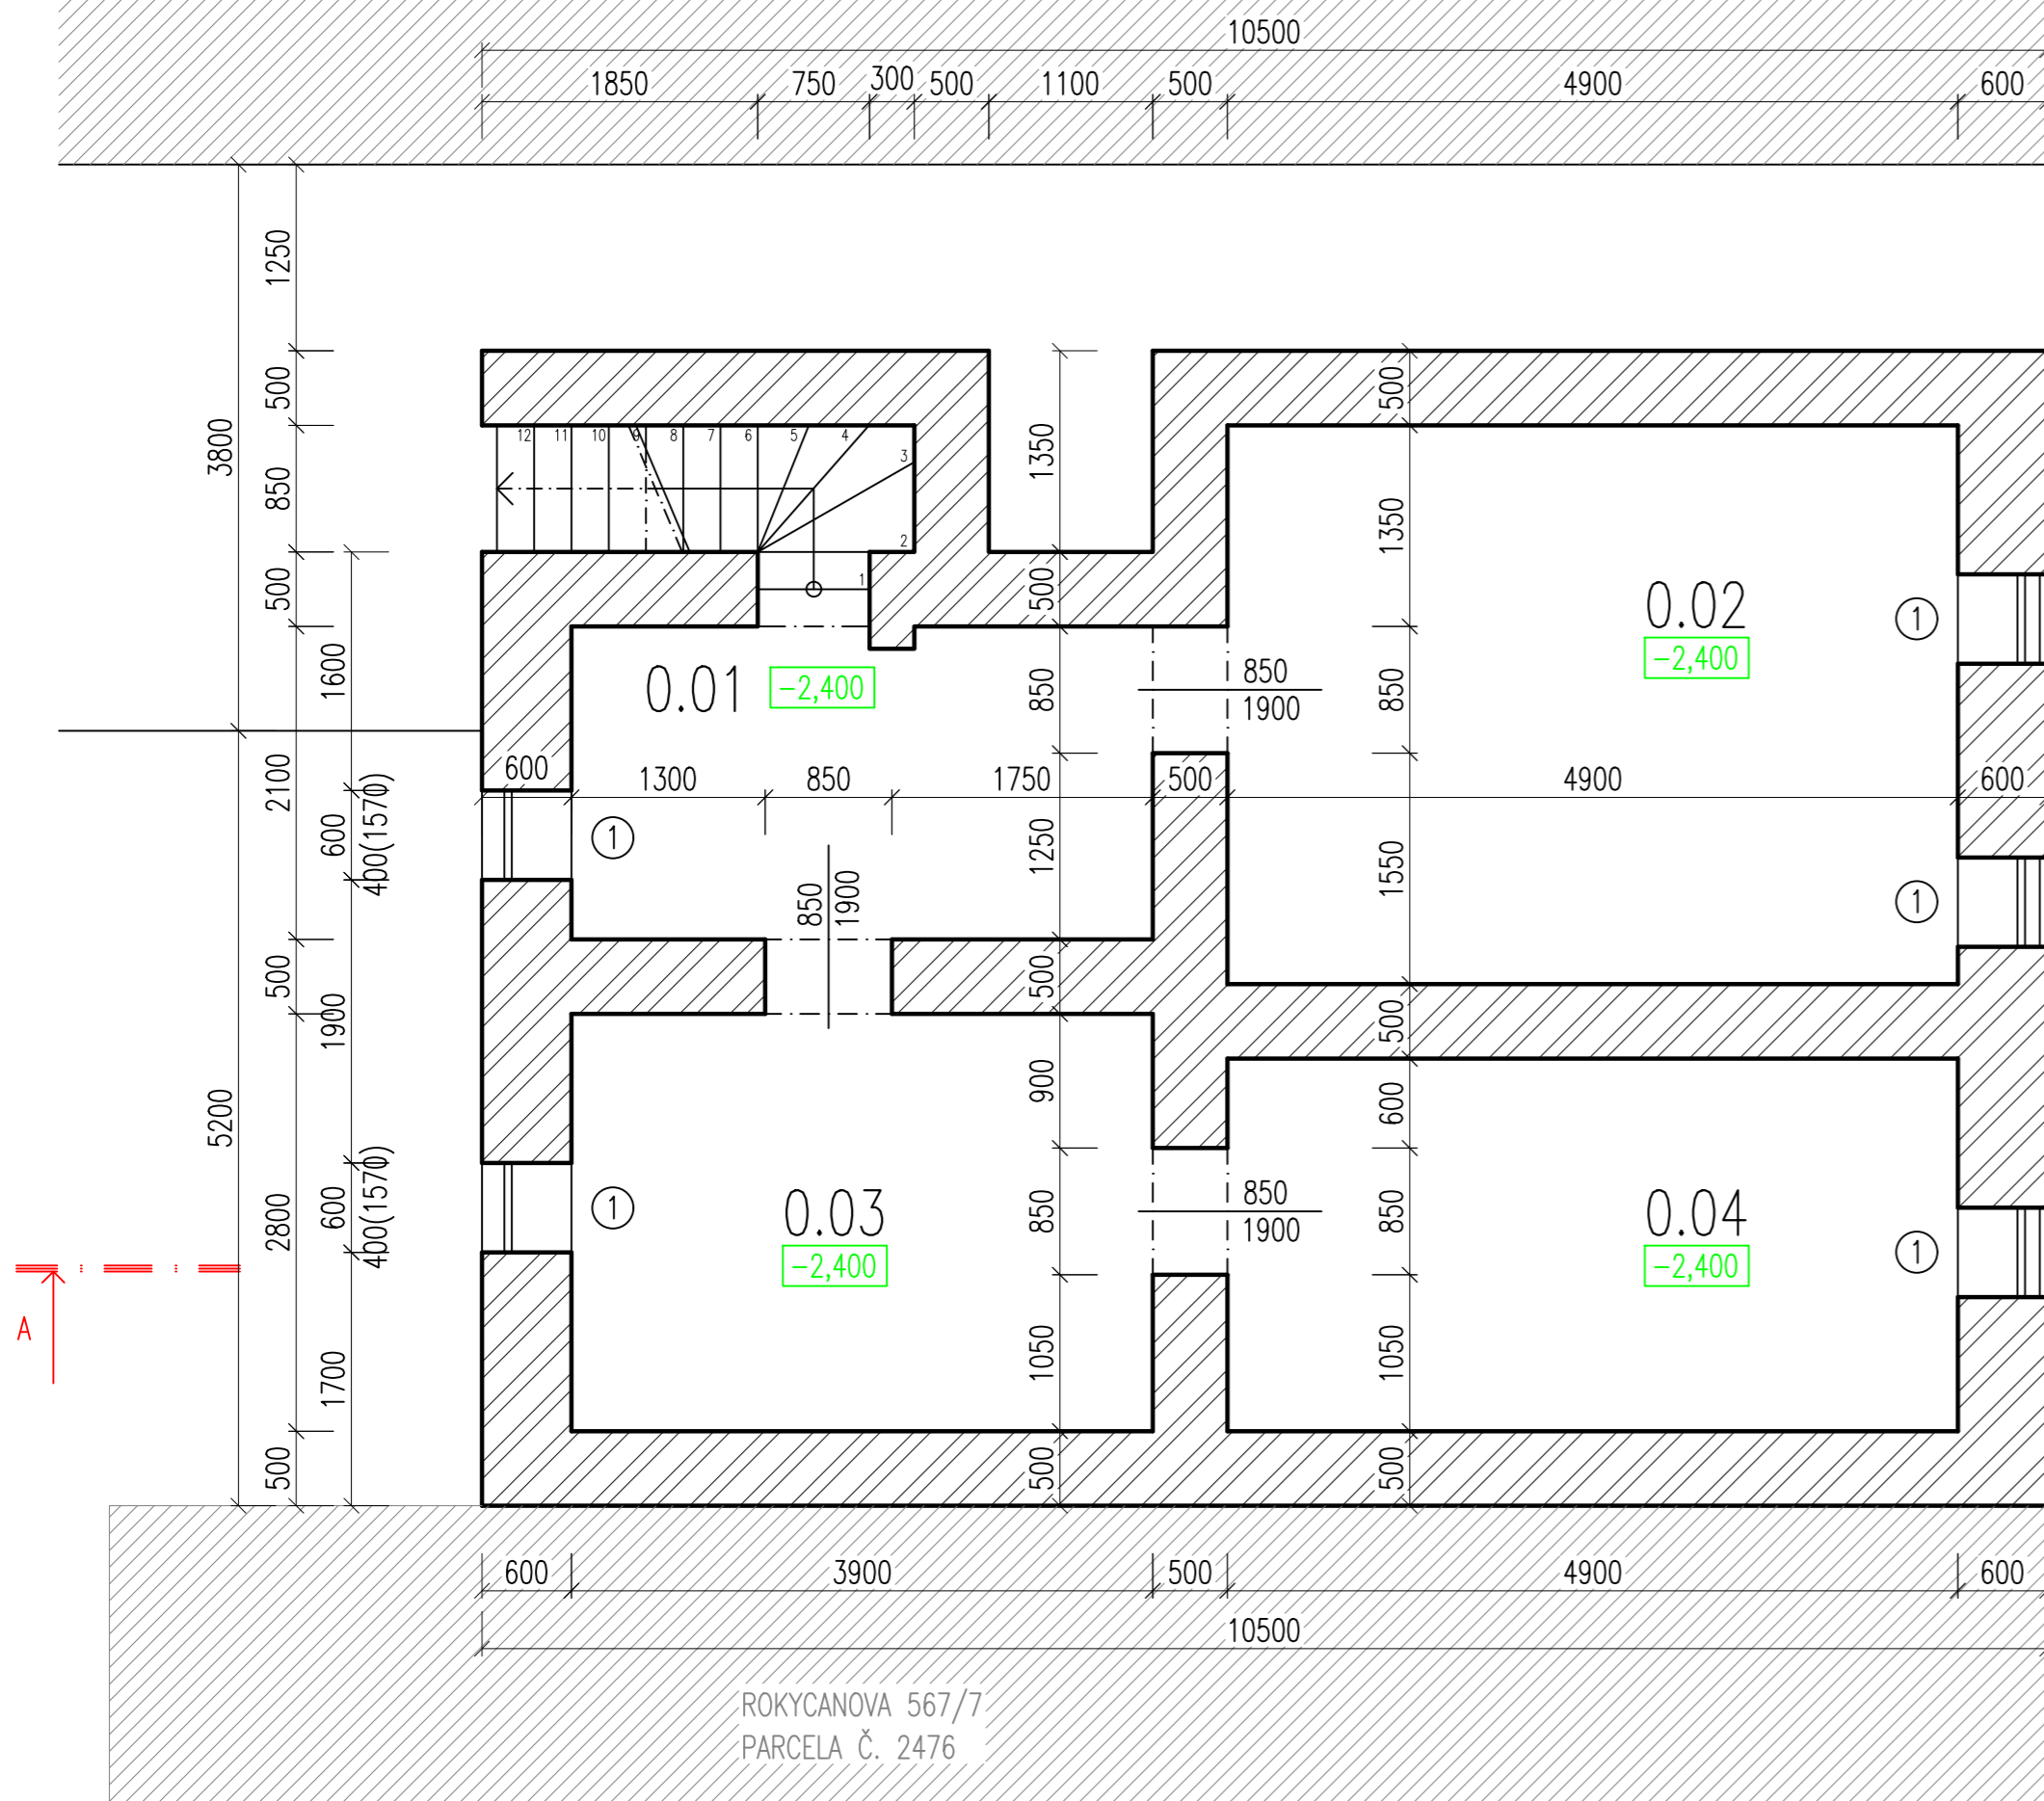

ROKYCANOVA 567/7  
PARCELA Č. 2476

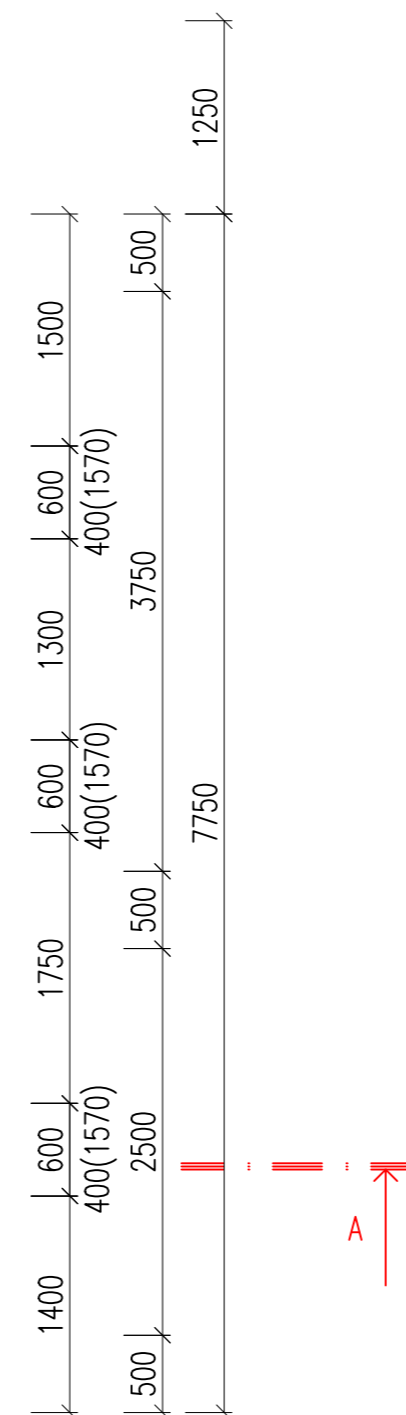

### LEGENDA MÍSTNOSTÍ 1.PP

ČÍSLO	ZPŮSOB UŽIVÁNÍ	POPIS	PLOCHA	PODLAHA
0.01	SPOLEČNÉ	SKLEP	8,14	BETONOVÁ MAZANINA
0.02		SKLEP	18,37	BETONOVÁ MAZANINA
0.03		SKLEP	10,92	BETONOVÁ MAZANINA
0.04		SKLEP	12,25	BETONOVÁ MAZANINA

### LEGENDA ODKAZŮ

OZN.	POPIS	ROZMĚR
1	PLASTOVÉ OKNO VÝKLOPNÉ, S OCELOVOU MŘÍŽÍ	600x400

### LEGENDA MATERIÁLŮ

	ZDIVO CPP 550, 400 MM		ZDIVO CPP 300, 200, 100 MM
	POROBETONOVÉ ZDIVO		SDK KONSTRUKCE
	DŘEVĚNÁ KONSTRUKCE		TEPELNÁ IZOLACE

### ZOBRAZENÍ KONSTRUKCÍ

	ŘEŠENÁ BUDOVA		SOUSEDNÍ BUDOVA
--	---------------	--	-----------------

±0,000 = PODLAHA 1.NP = 203,18 M.N.M DLE BPV  
PŘED OBJEKTEM PT= -0,980 (202,2 M.N.M) CHODNÍK  
VE DVOŘE PT= -0,900 (202,12 M.N.M) AŽ -1,305 (201,71 M.N.M) DLAŽBA

ZODPOVĚDNÝ PROJEKTANT	VYPRACOVAL	KRESLIL	ING. ROMAN LUKES	
Ing. Roman Lukeš	Bc. Jakub Heretik	Bc. Jakub Heretik	NOVÁ 864 683 23 IVANOVICE NA HANĚ ČKAIT 1005406	
NEBYTOVÁ NÁSTAVBA OBJEKTU, ZMĚNA ÚČELU UŽIVÁNÍ BUDOVY ROKYCANOVA 1278/9, ŽIDENICE, 615 00 BRNO PARCELA 2473, KATASTRÁLNÍ ÚZEMÍ ŽIDENICE, BRNO			Bc. JAKUB HERETIK CHVALKOVICE NA HANĚ 110 683 23 IVANOVICE NA HANĚ	
DOKUMENTACE SKUTEČNÉHO PROVEDENÍ STAVBY DLE PŘÍLOHY Č.14 VYHL. 499/2006 SB. O DOKUMENTACI STAVEB			DATUM	4/2021
NOVÝ DOMOV MORAVA, BYTOVÉ DRUŽSTVO, IČ: 27730263 ROKYCANOVA 1278/9, ŽIDENICE, 615 00 BRNO			FORMÁT	A2
NÁZEV VÝKRESU			VÝKR. Č.	D.1
PŮDORYS 1.PP			MĚŘÍTKO	1:50

